




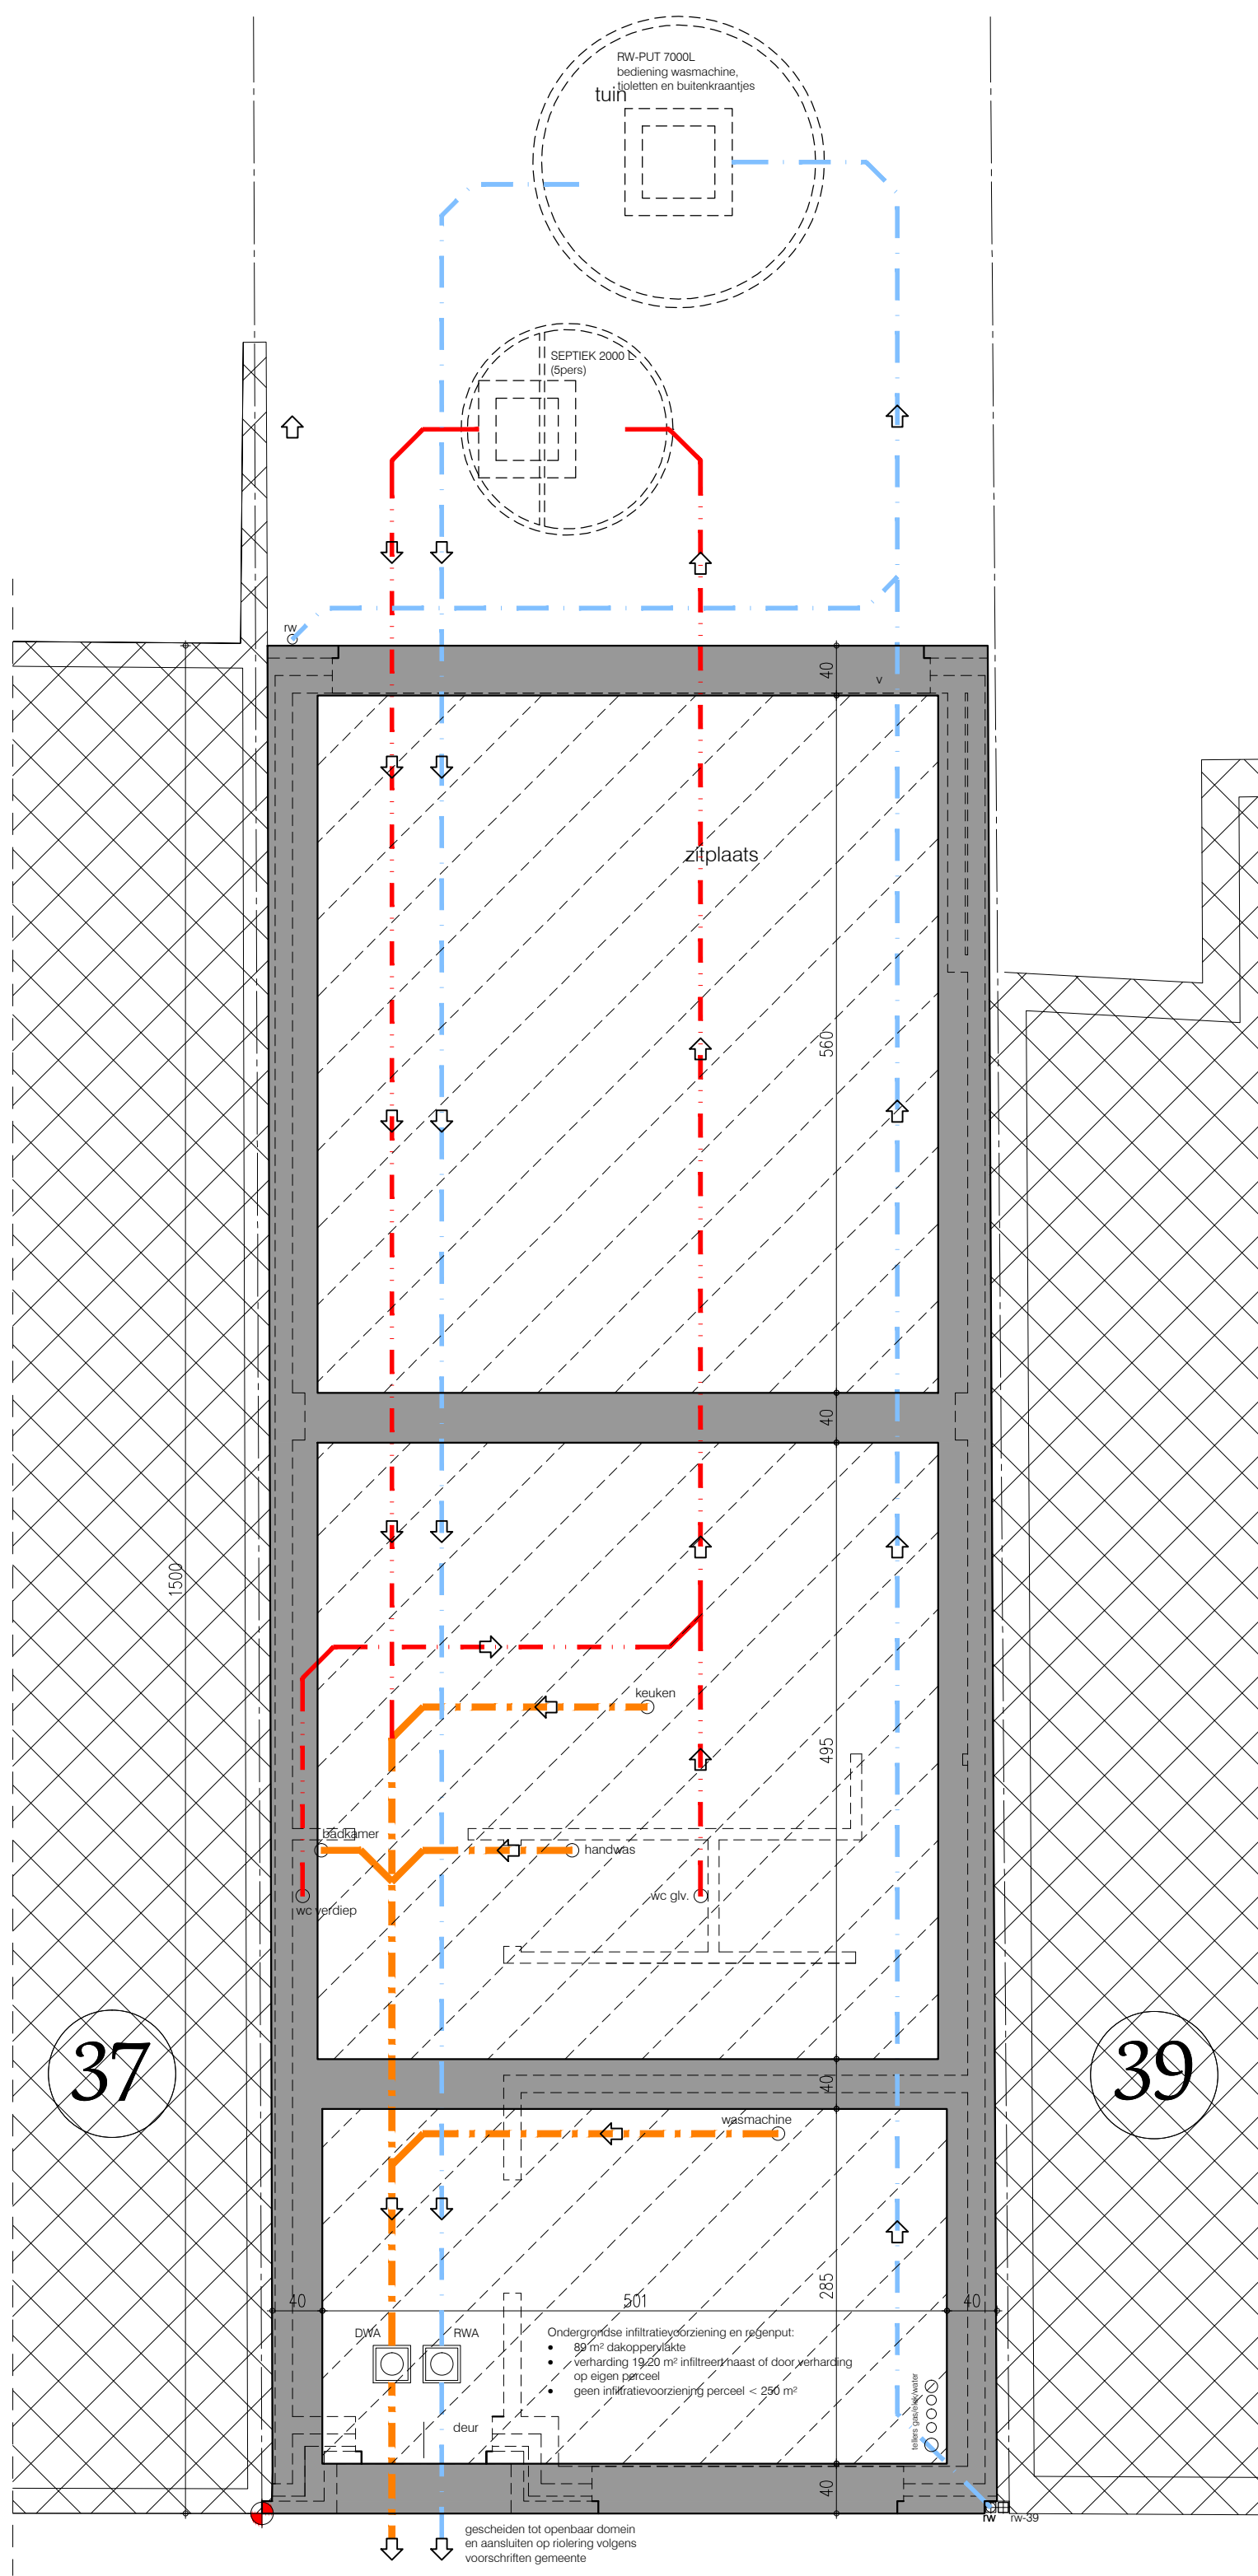


funderings- en rioleringplan

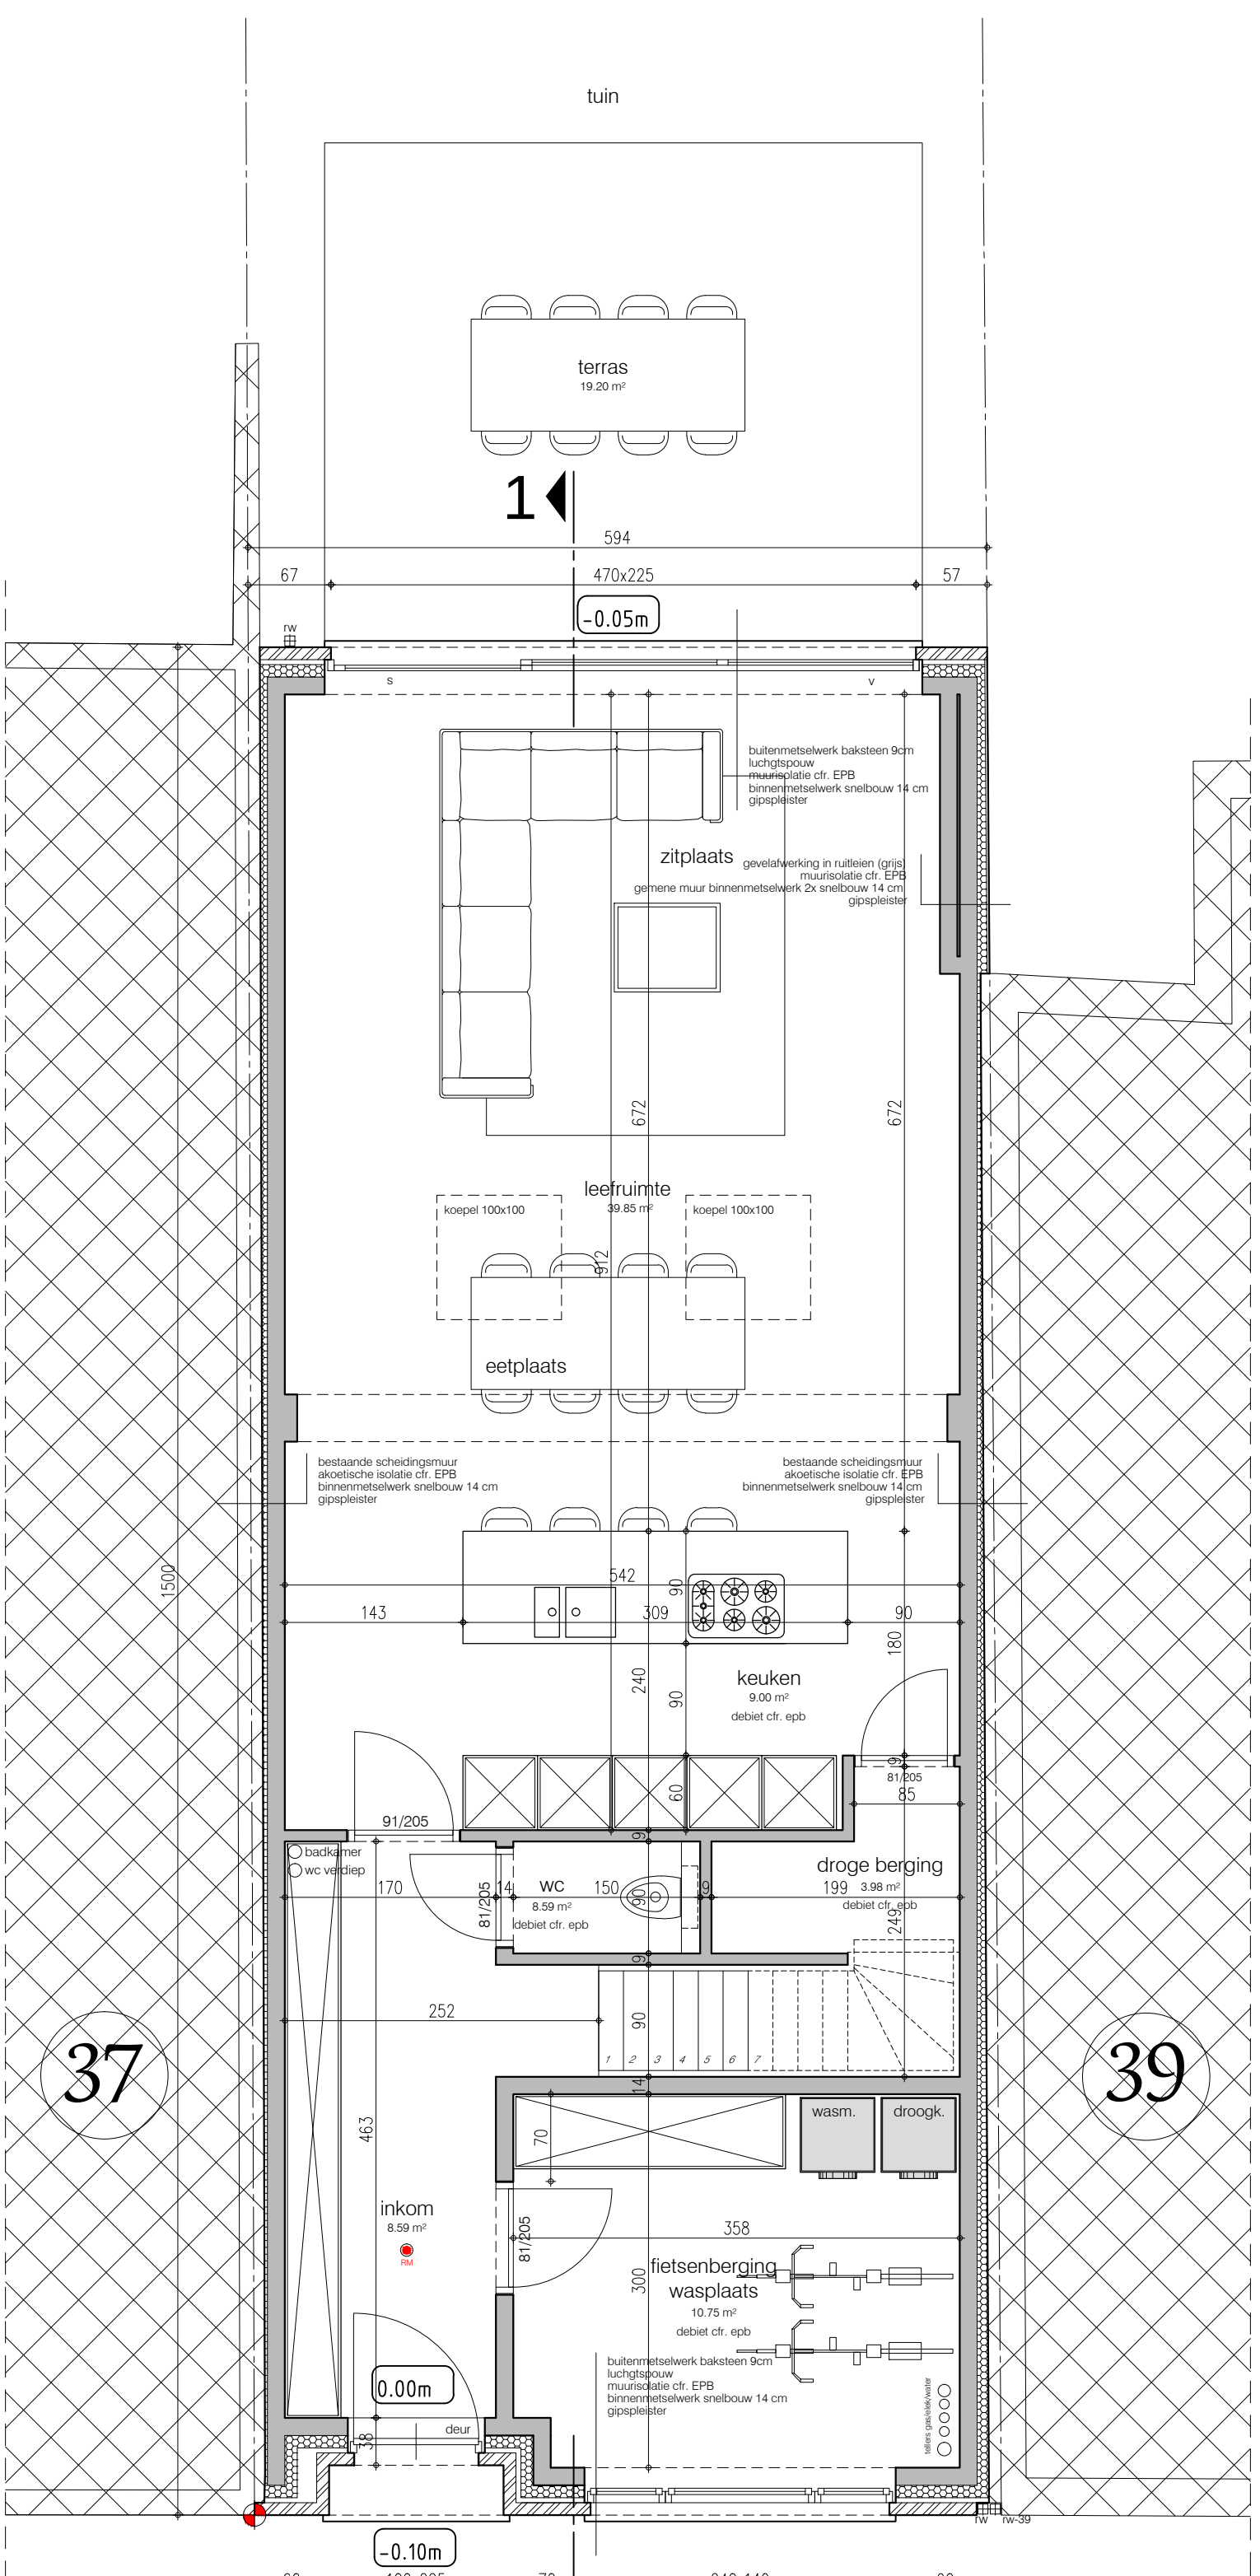


gelijkvloers 1

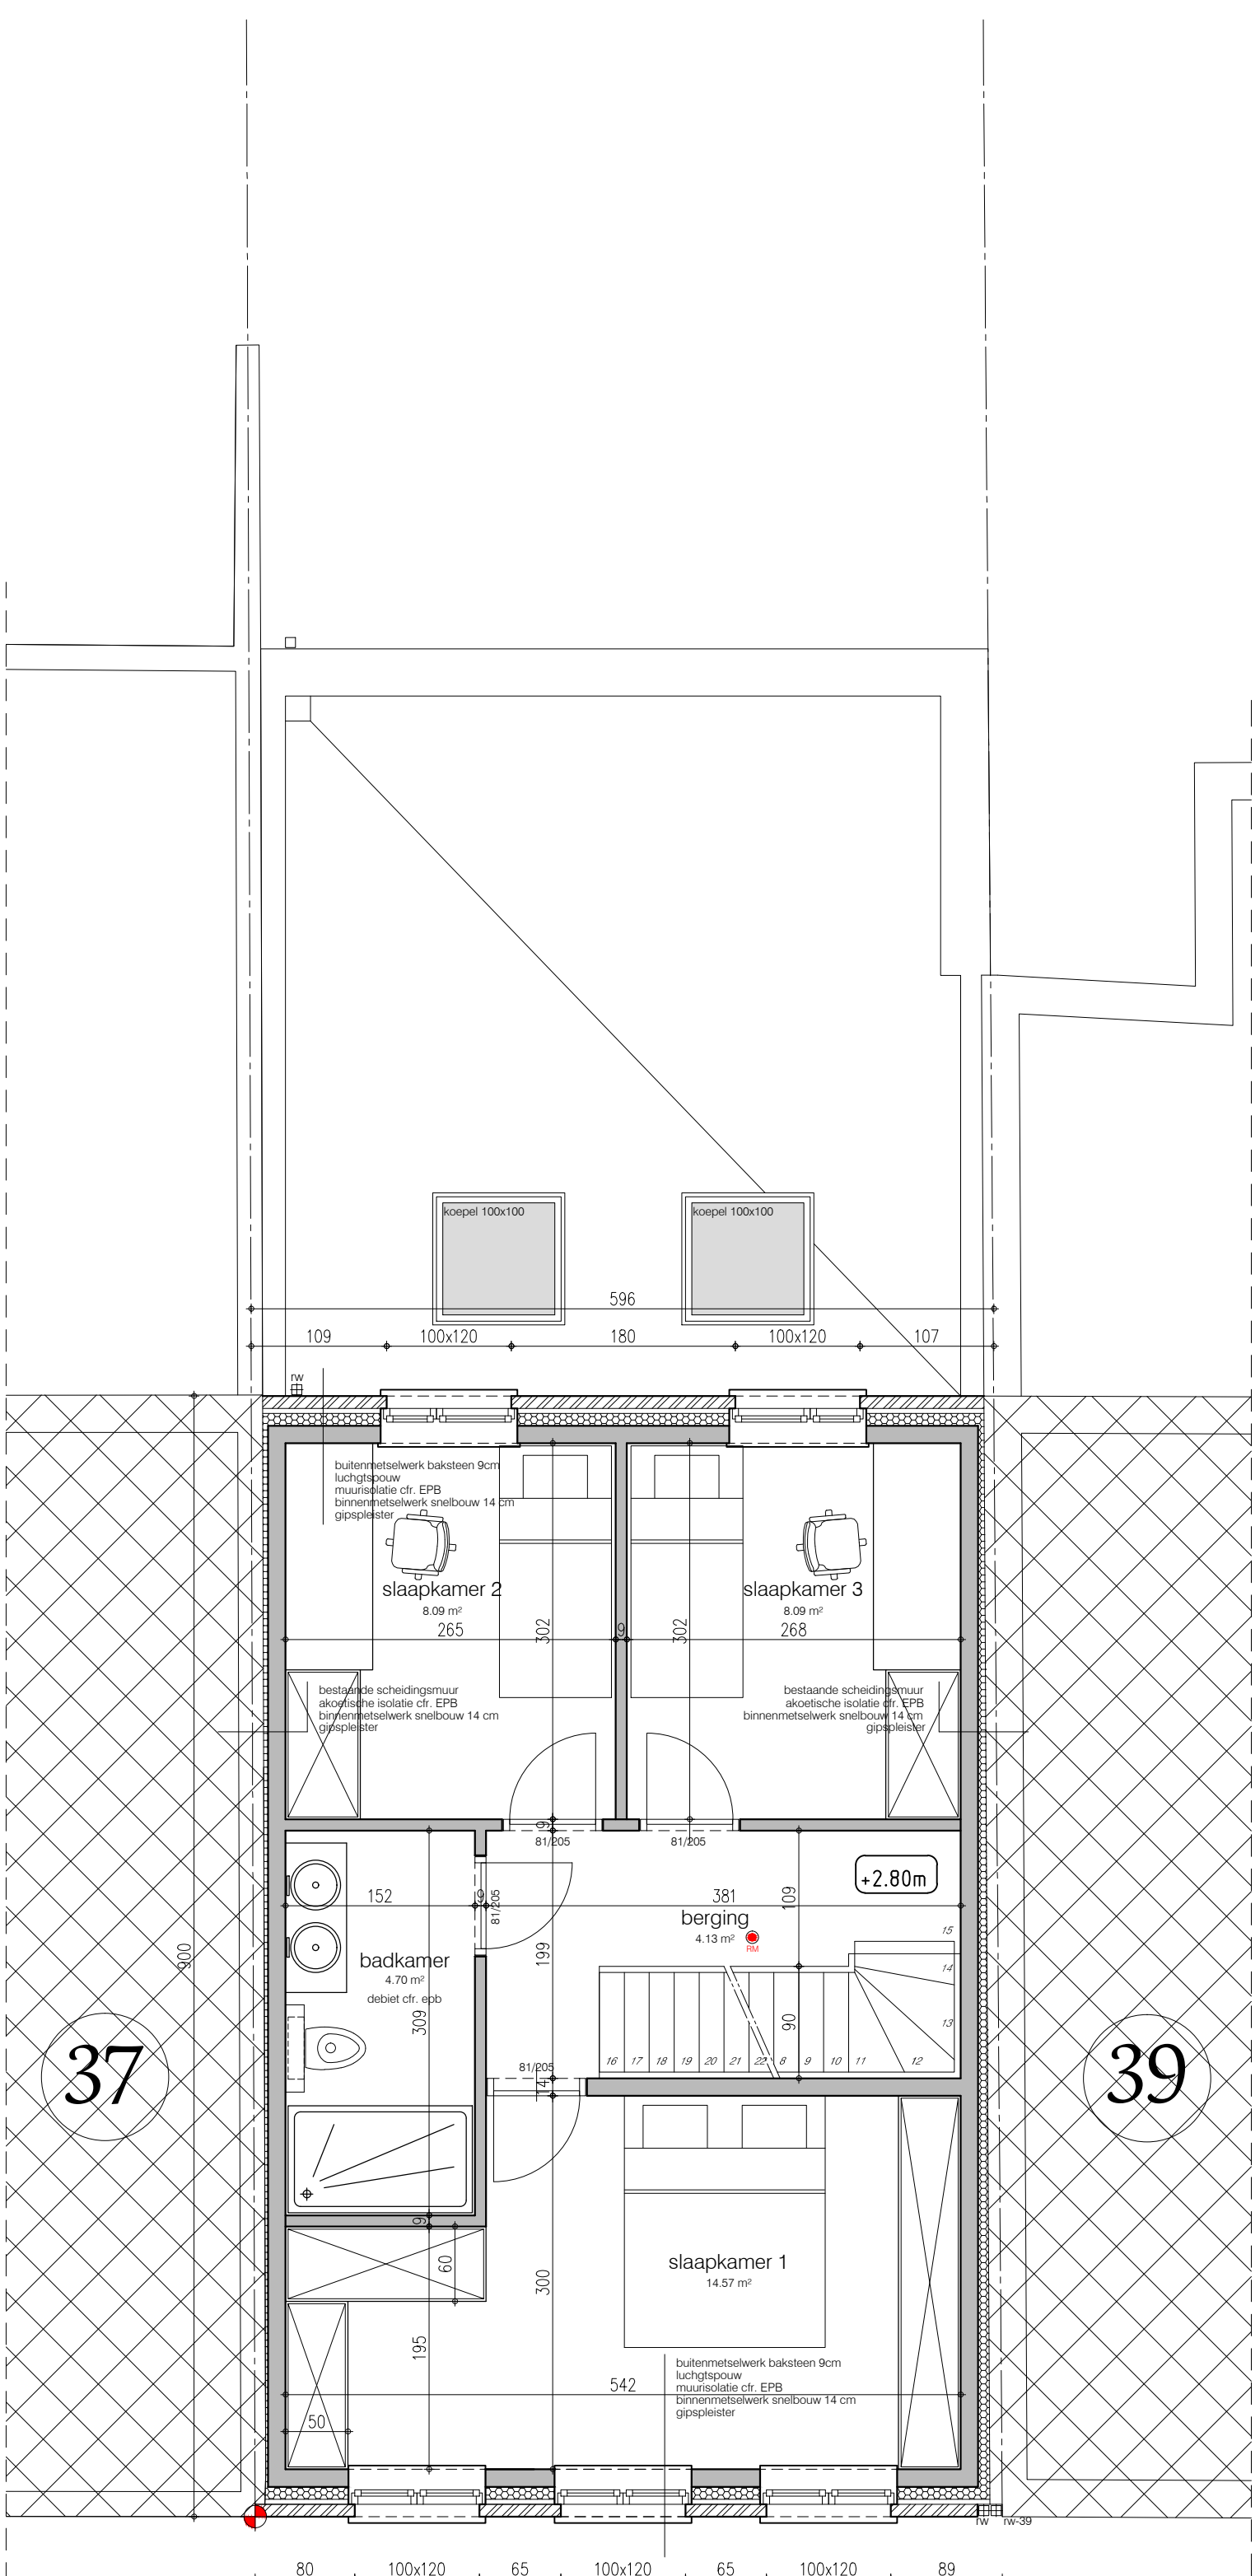


1ste verdieping

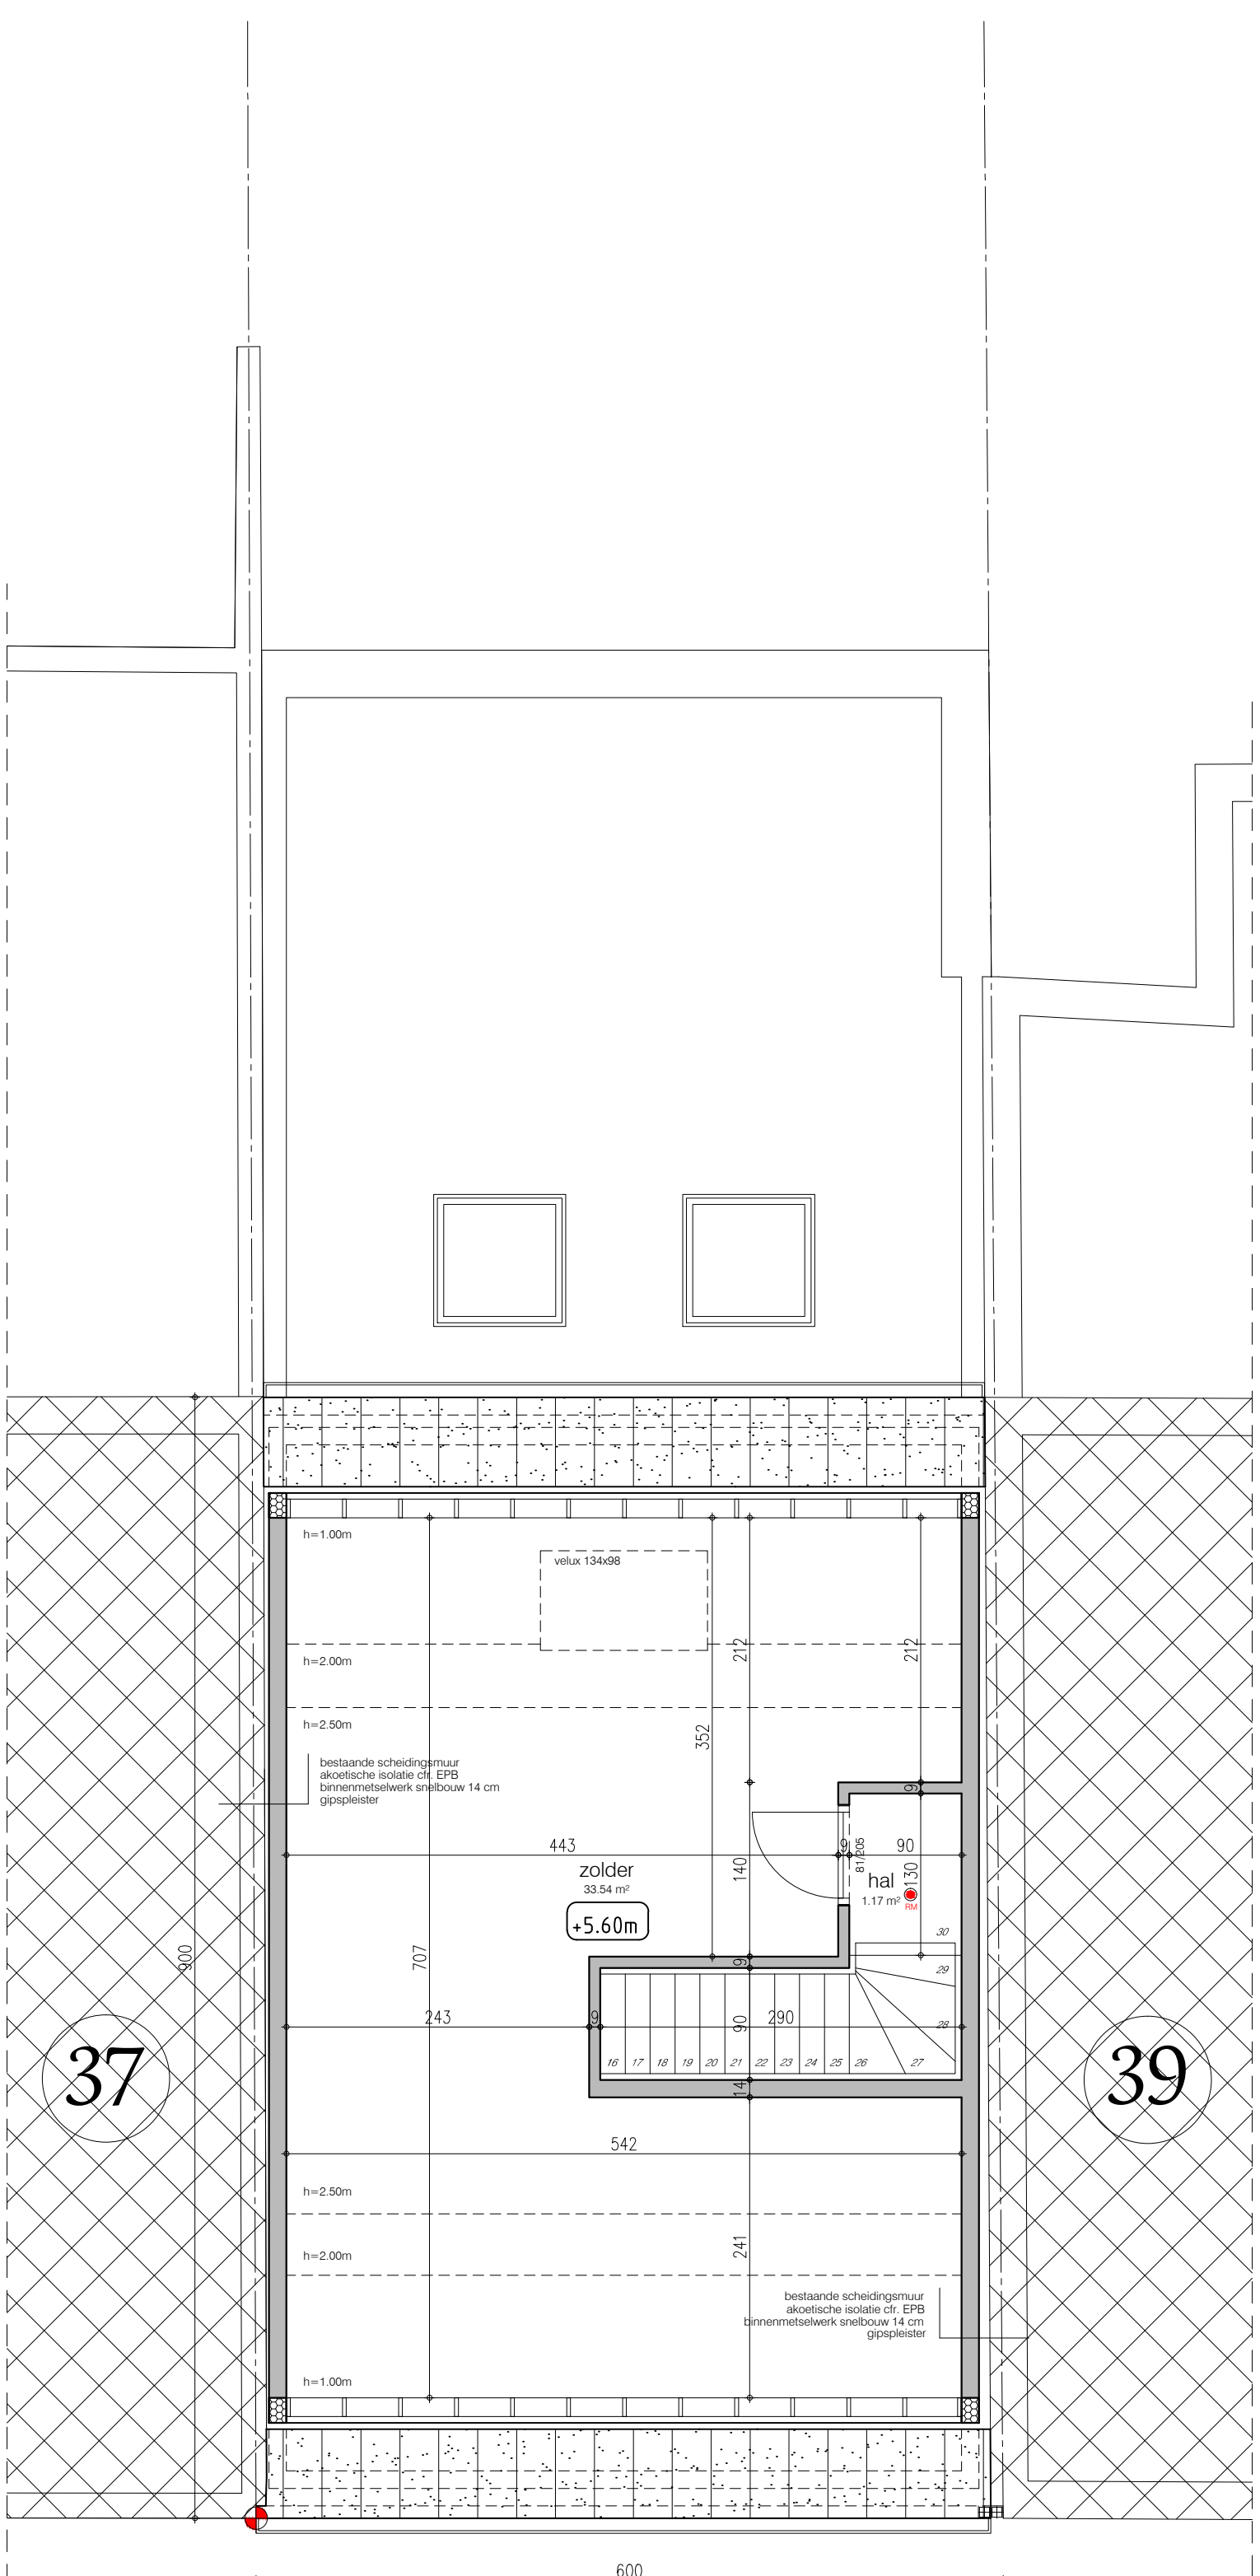


zolderverdiep

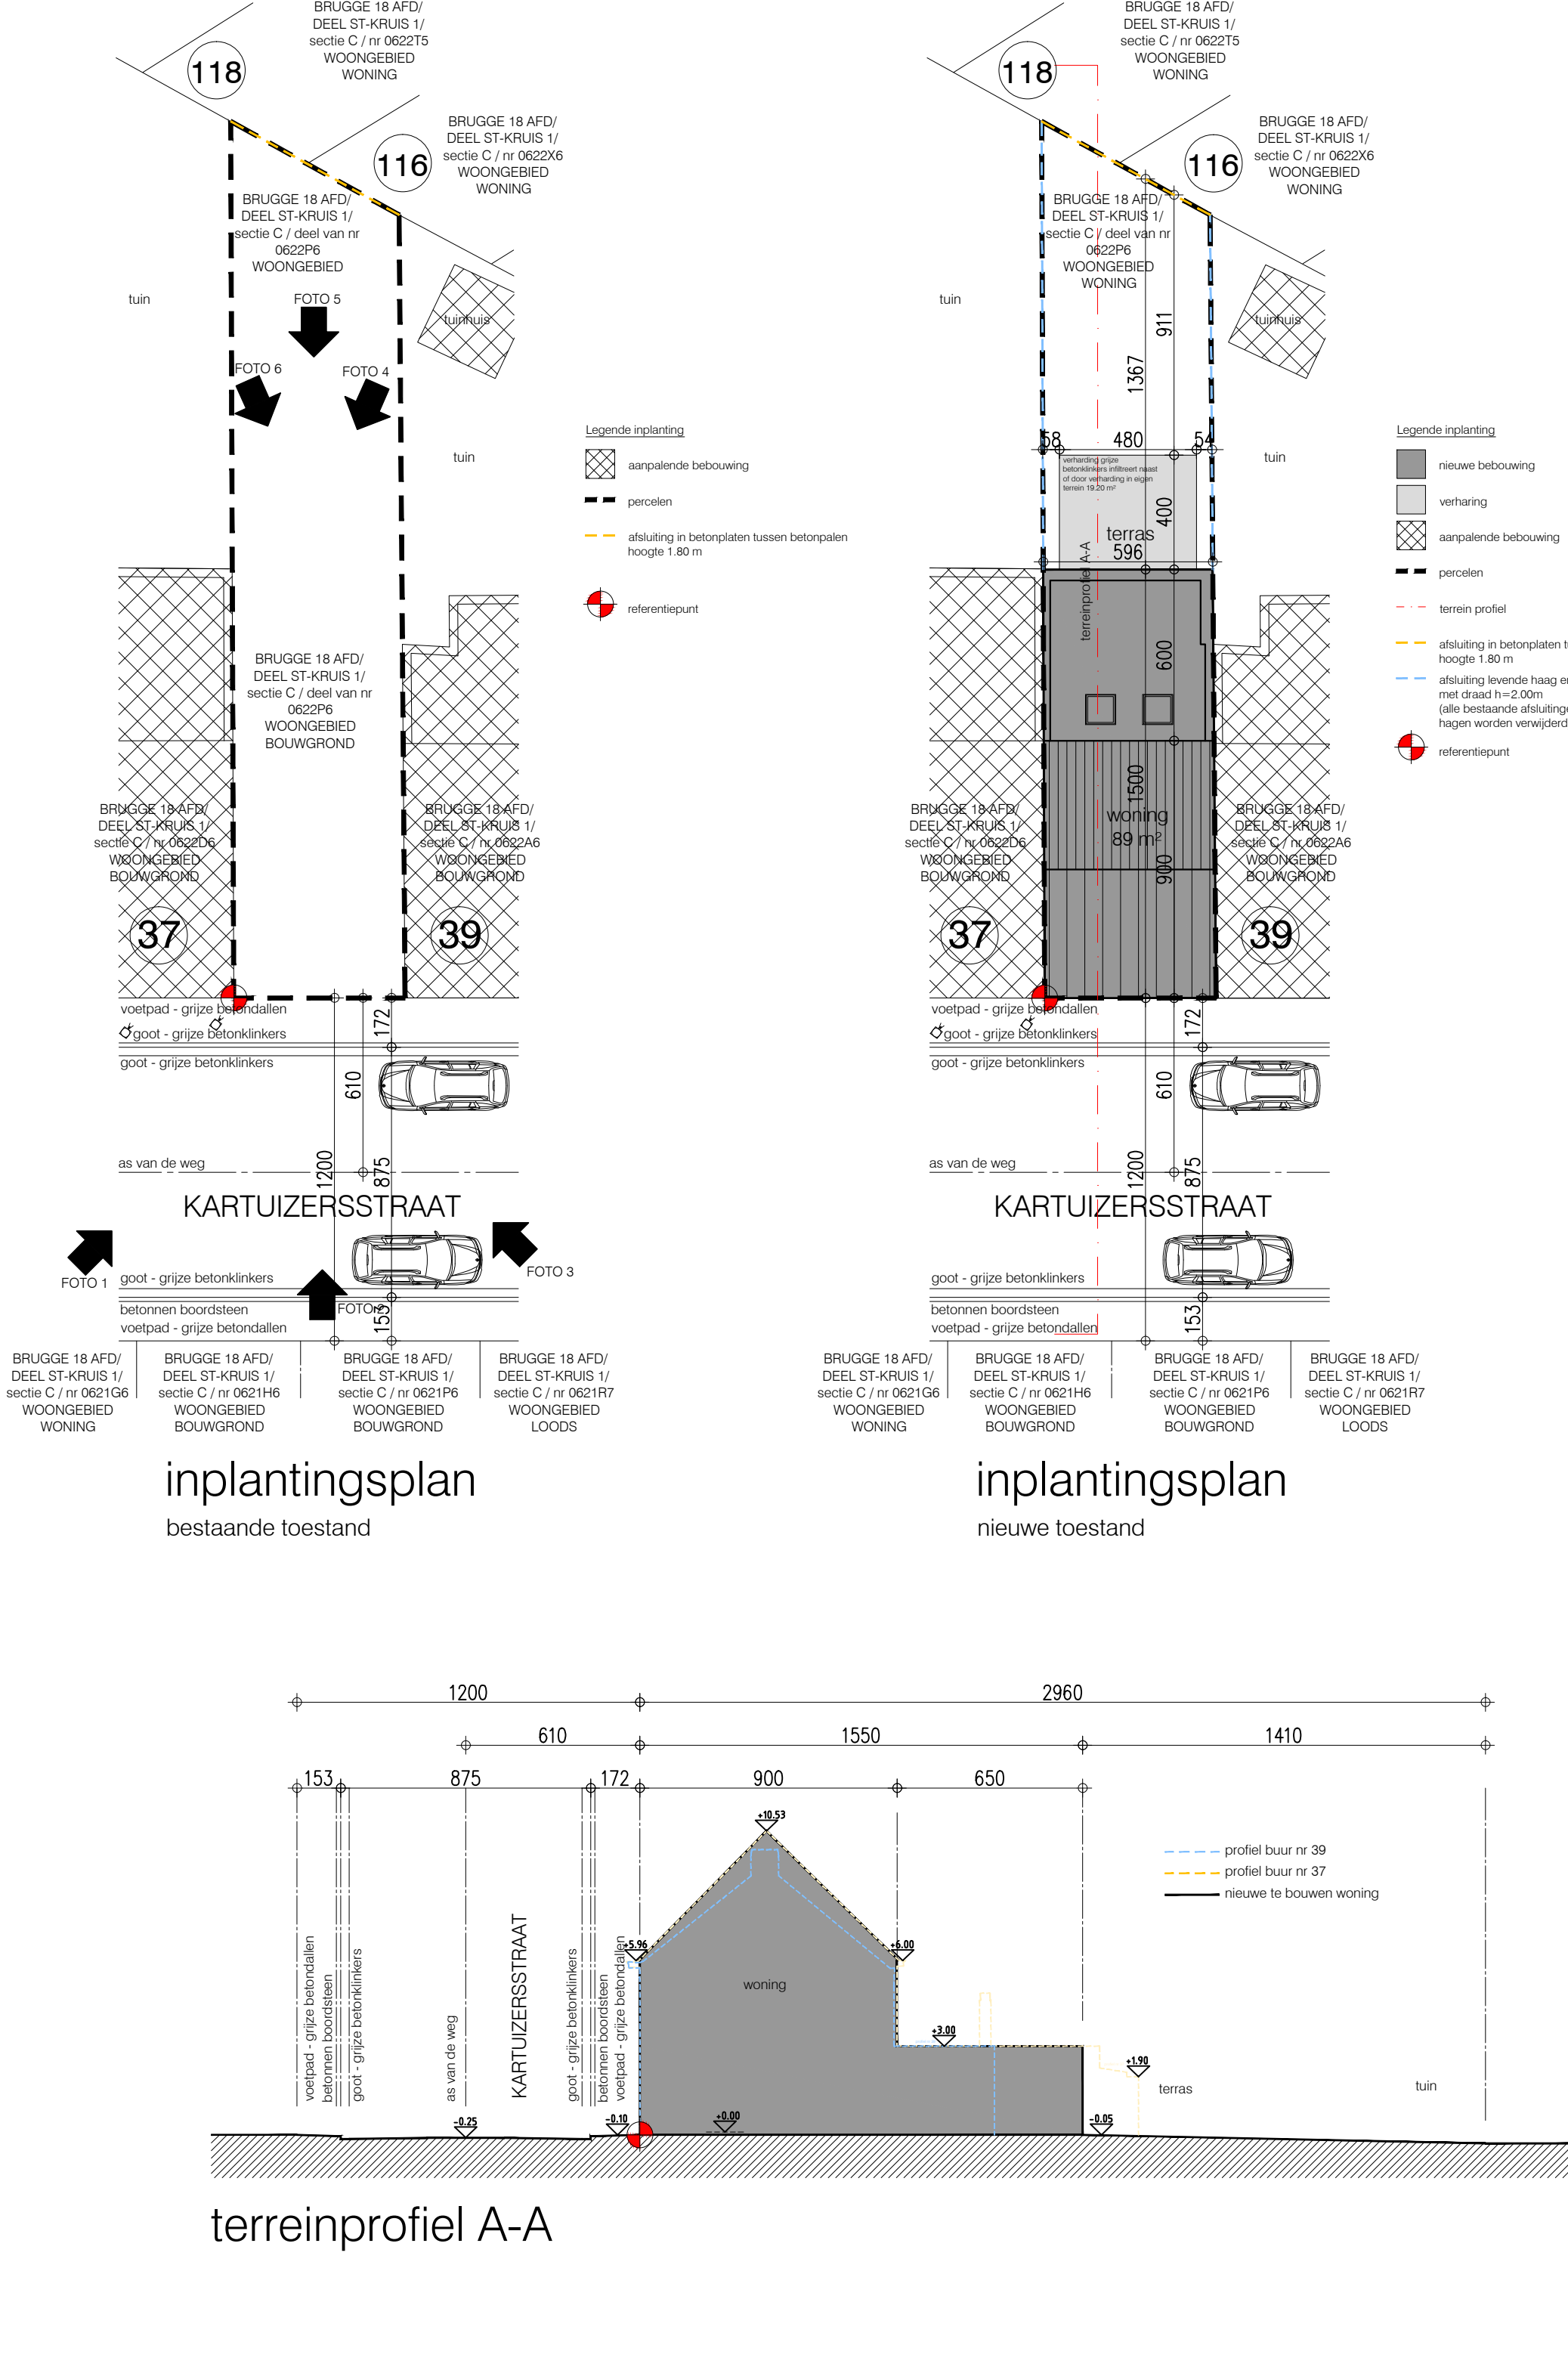


terreinprofiel A-A

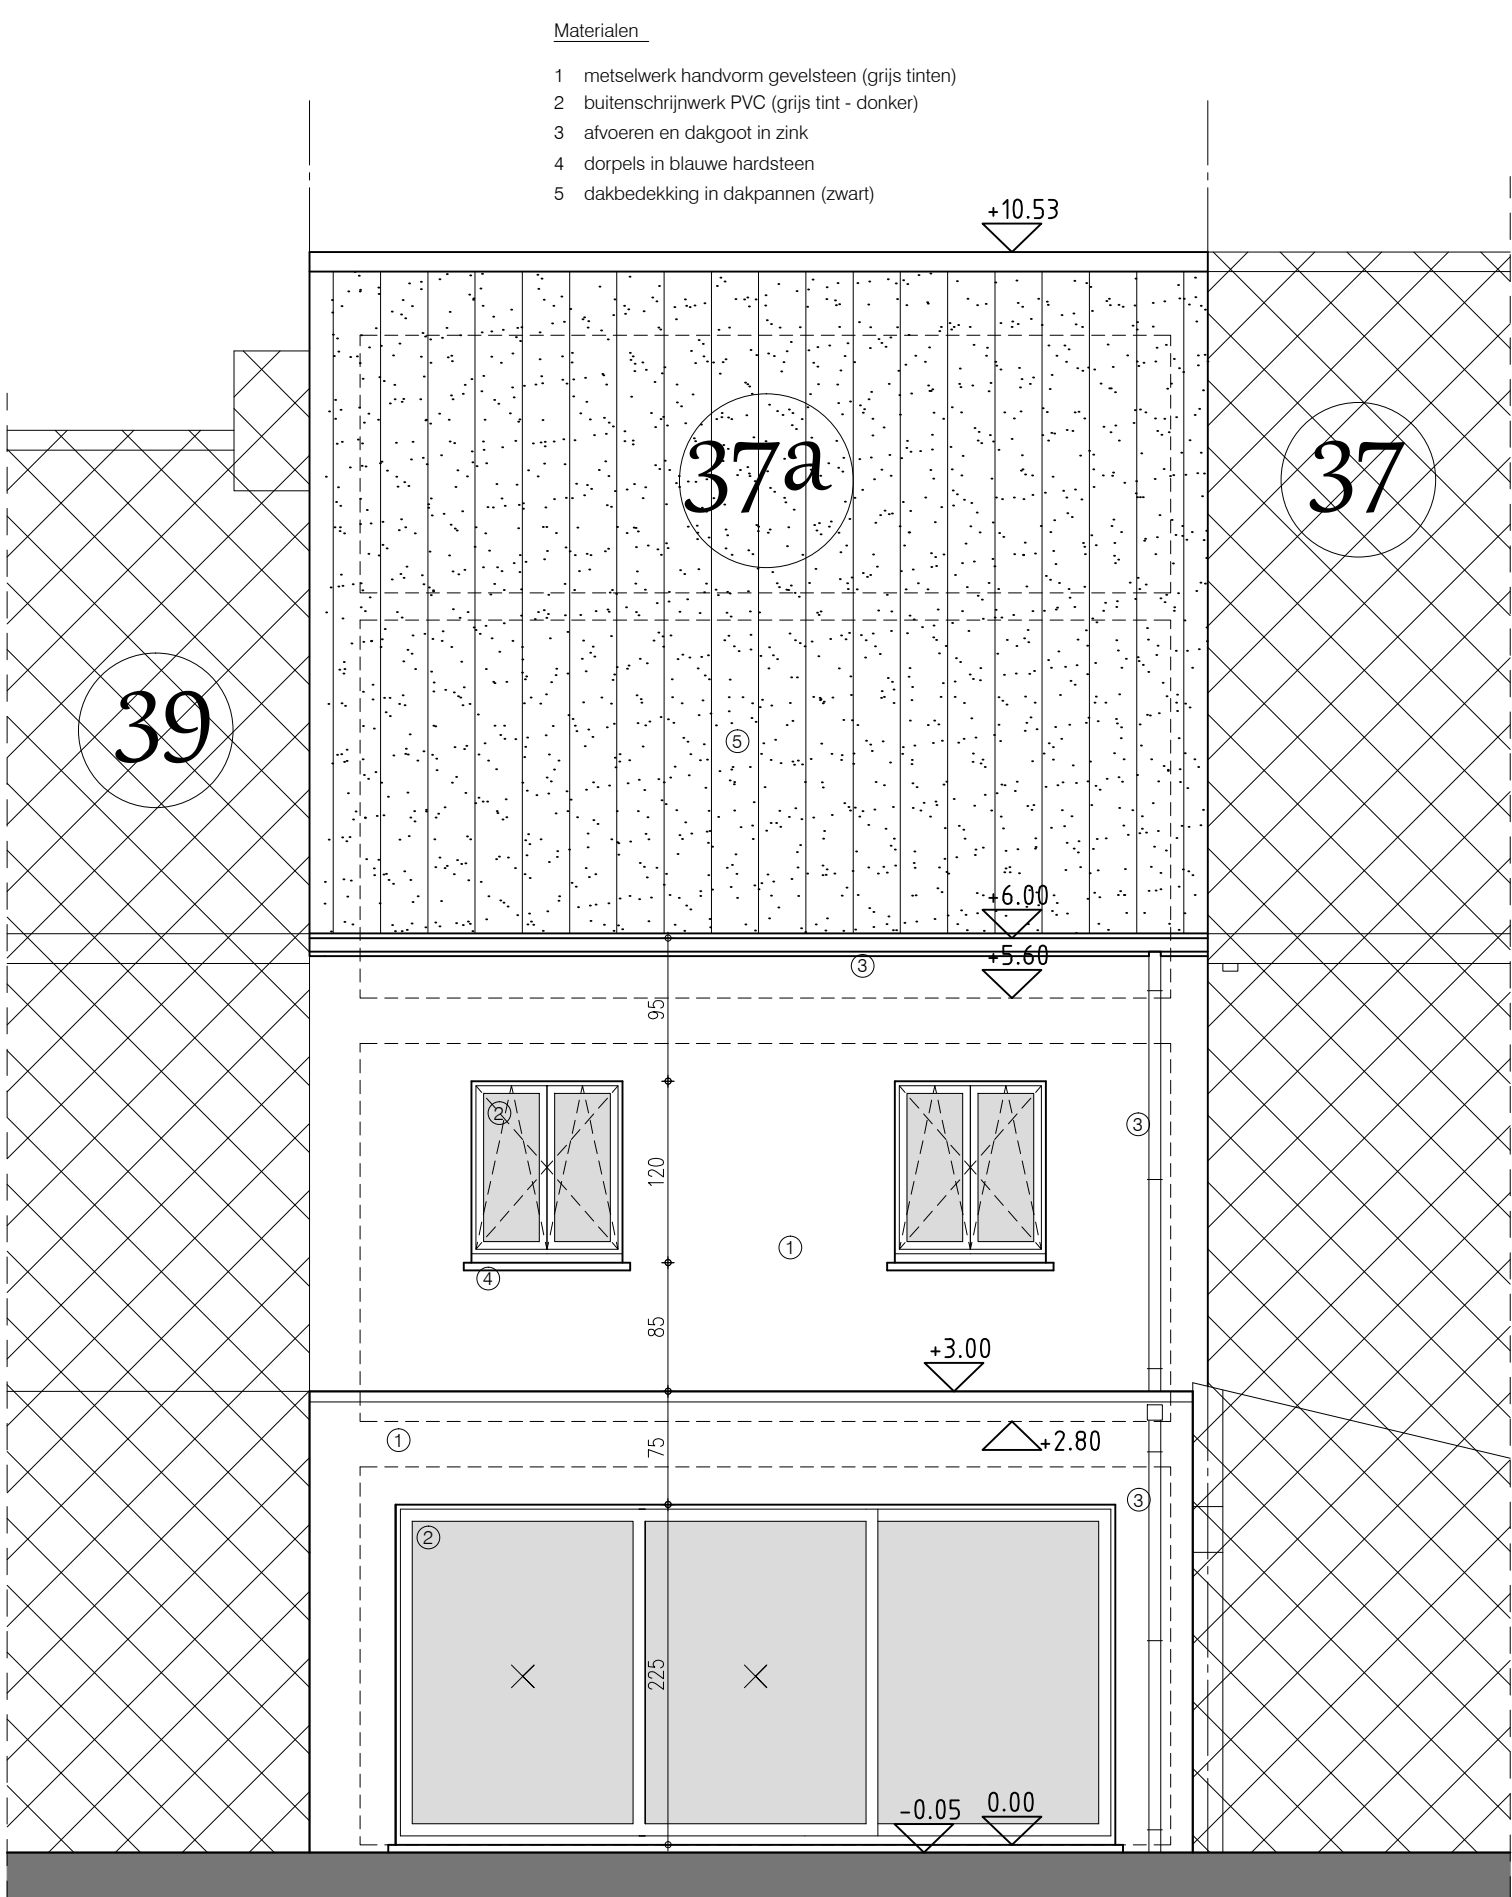

gevel zuid

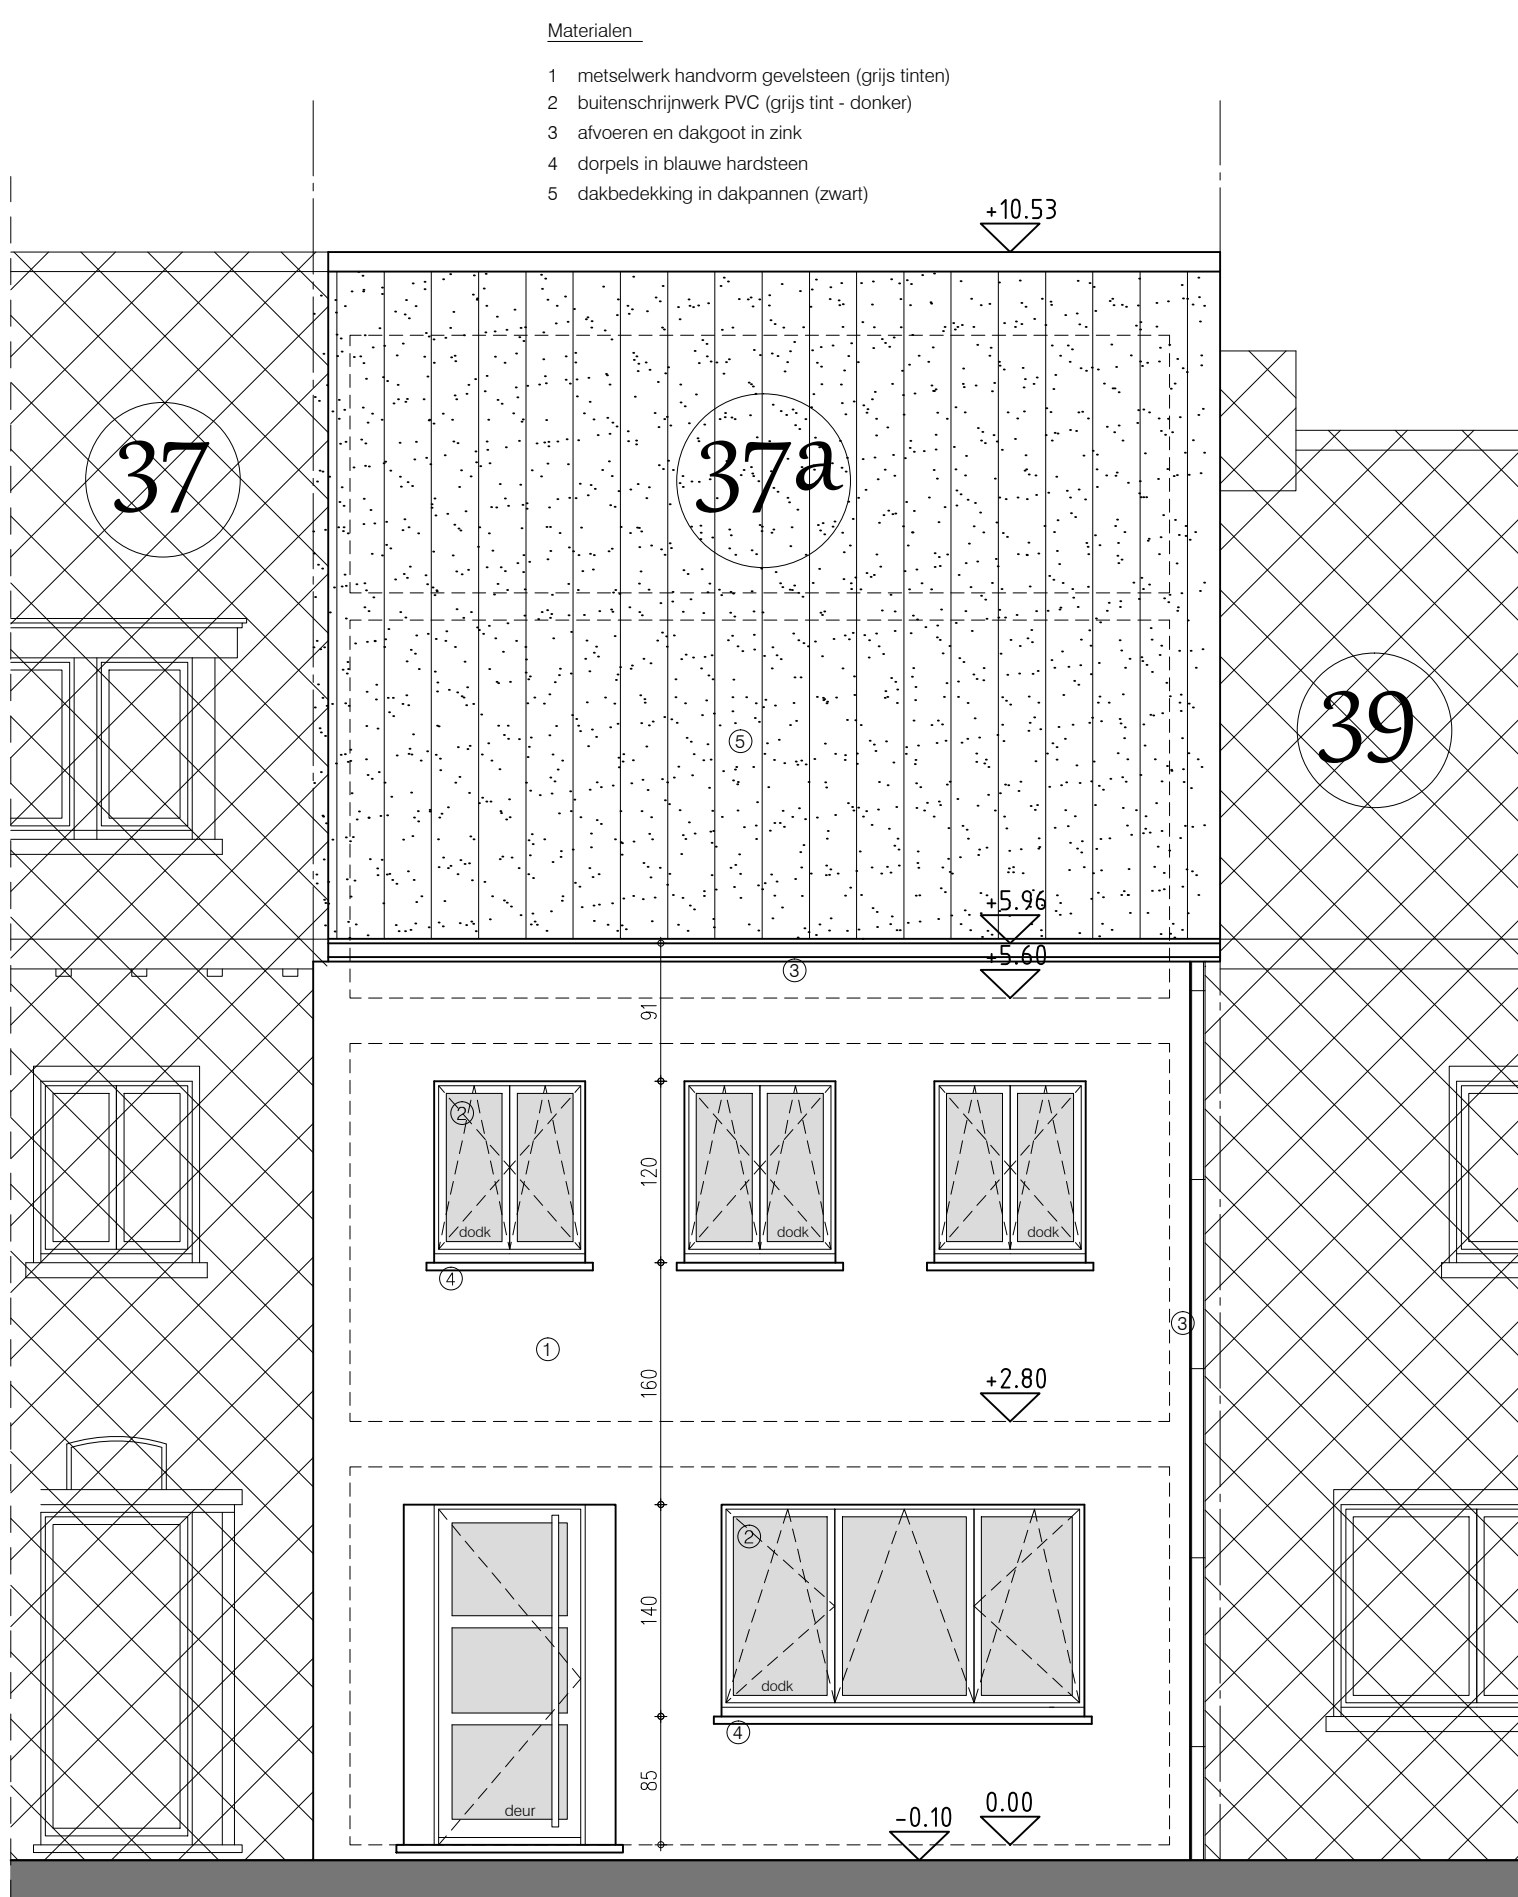

gevel noord

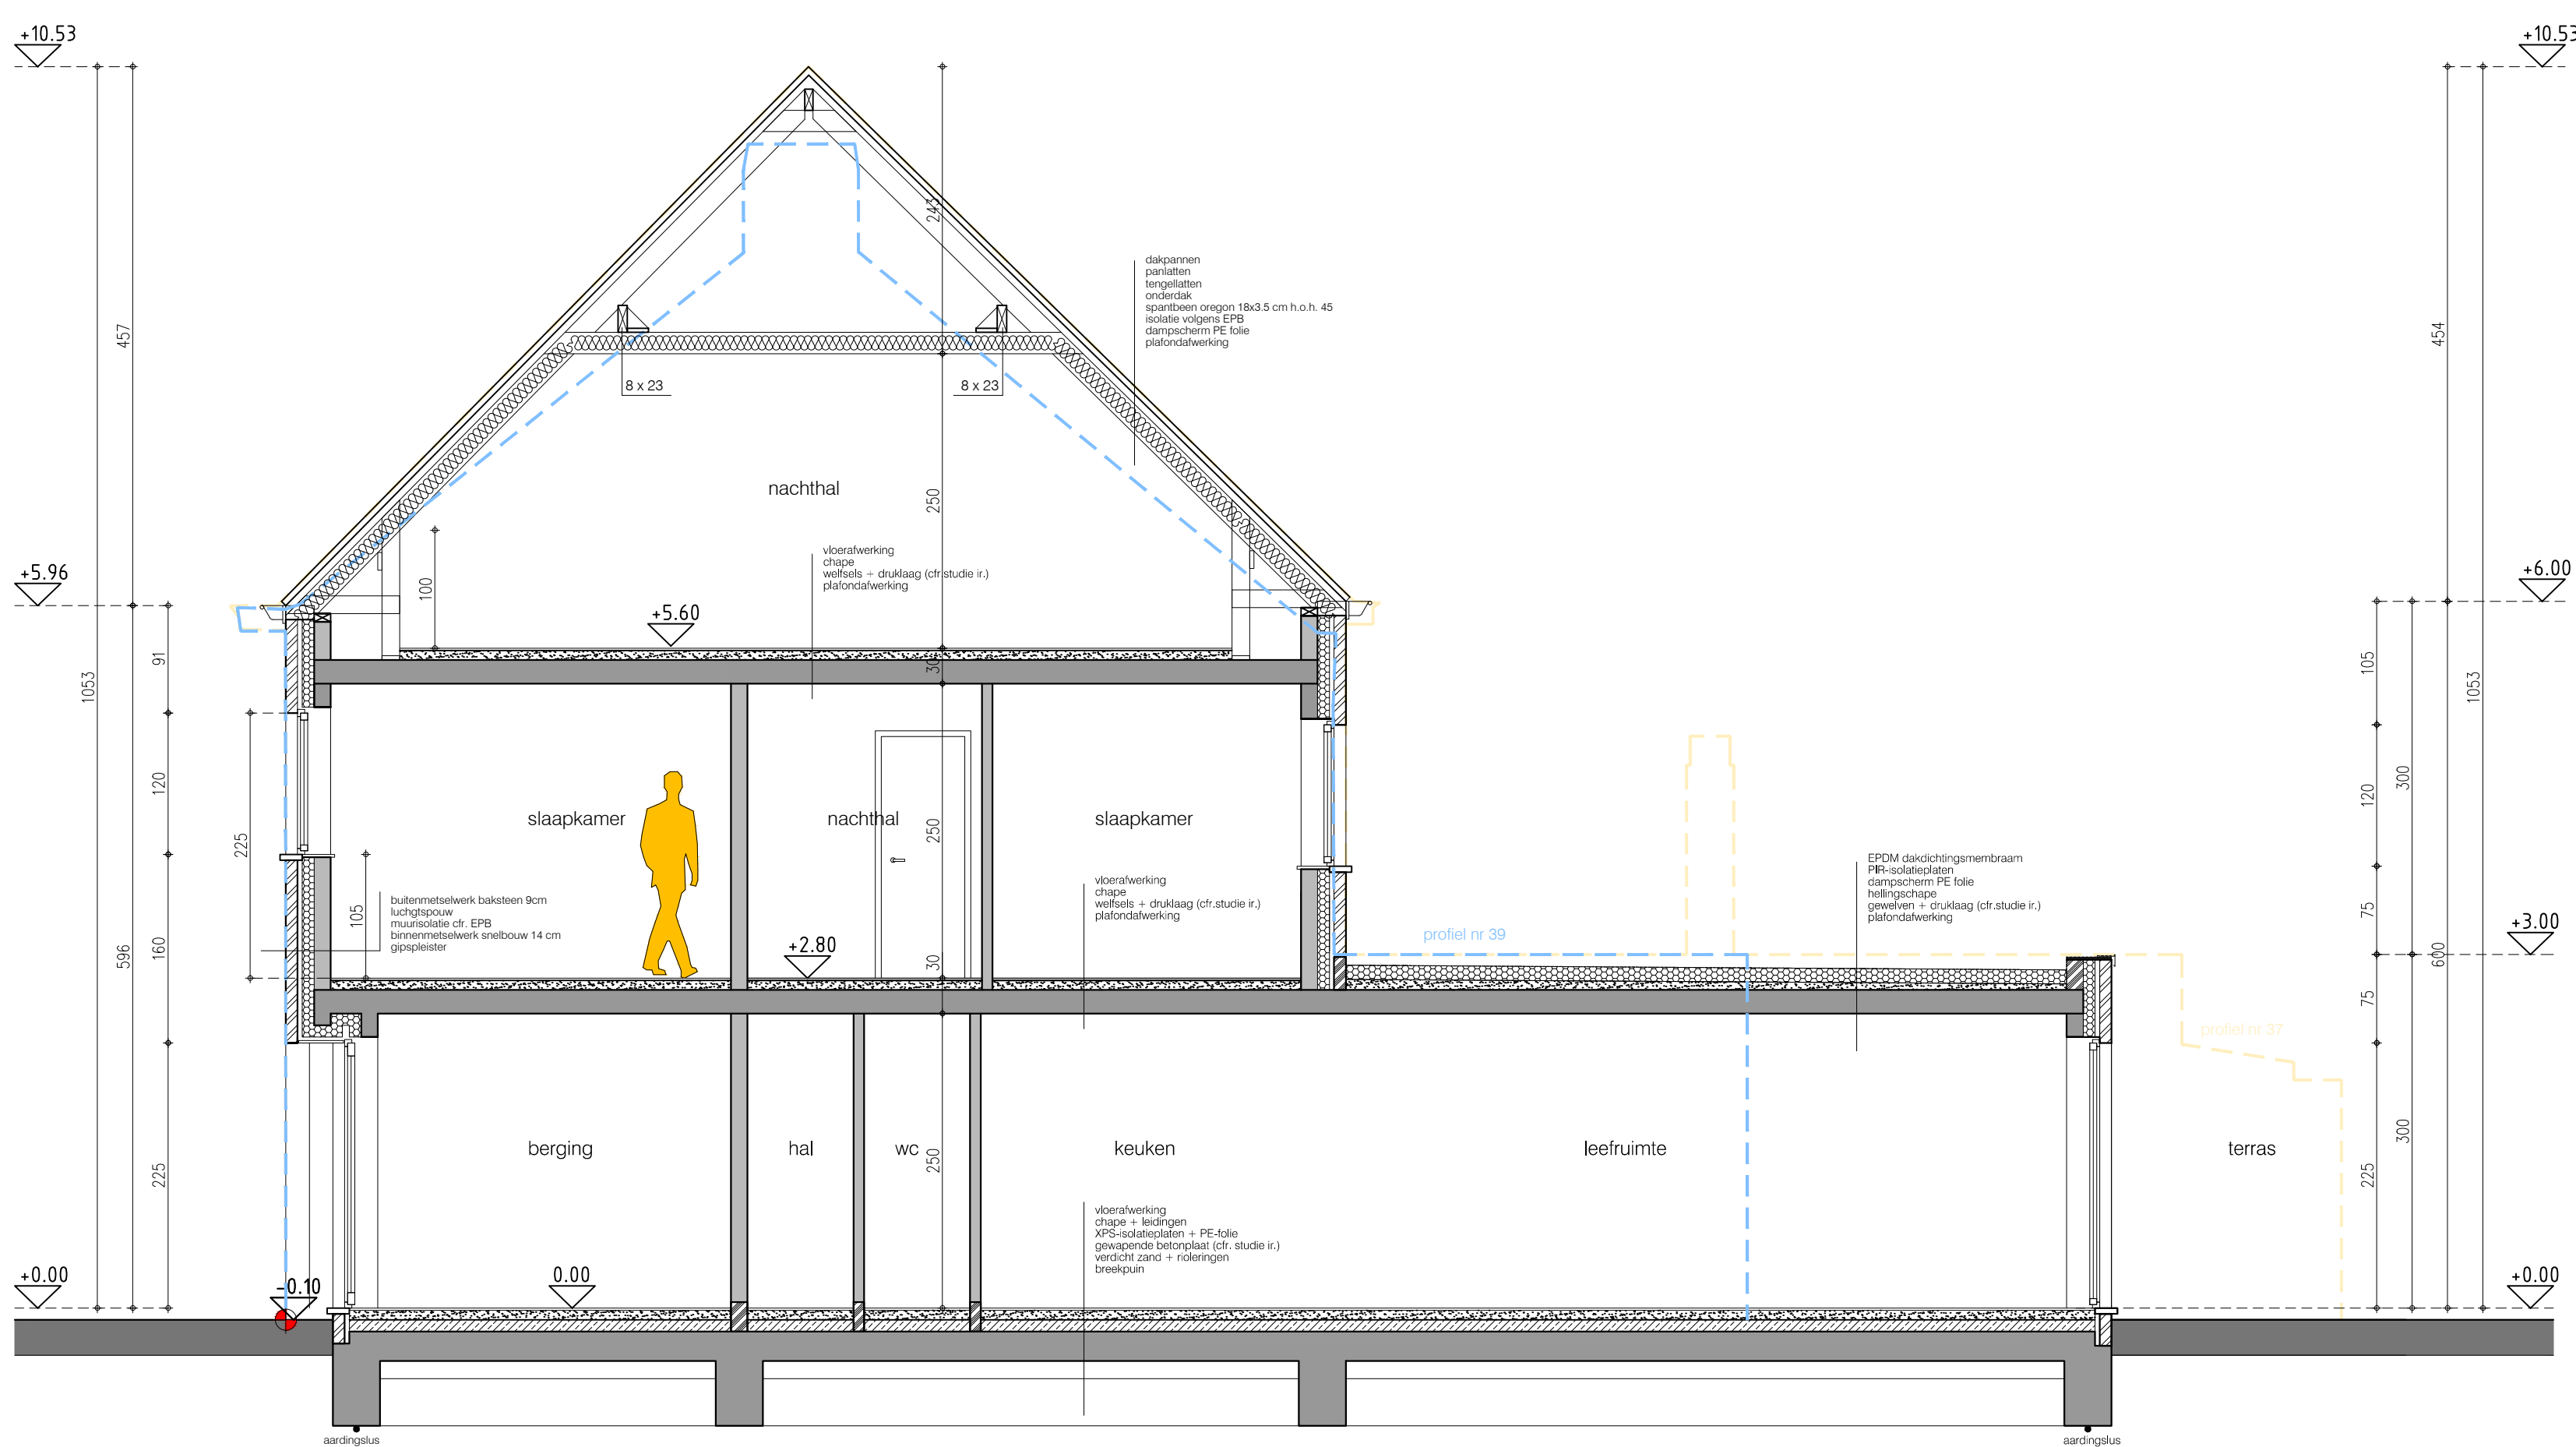

doorsnede 1-1